



Flächennutzungsplan - Bestand mit Stand vom 12.02.2024

Maßstab ca. 1 : 1.250 1cm = 12,5m

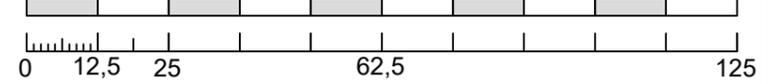

Bauflächen:

 (W)	 (W)	Wohnbaufläche		Verkehrsfläche
 (M)	 (M)	Mischgebietsfläche		Grünfläche

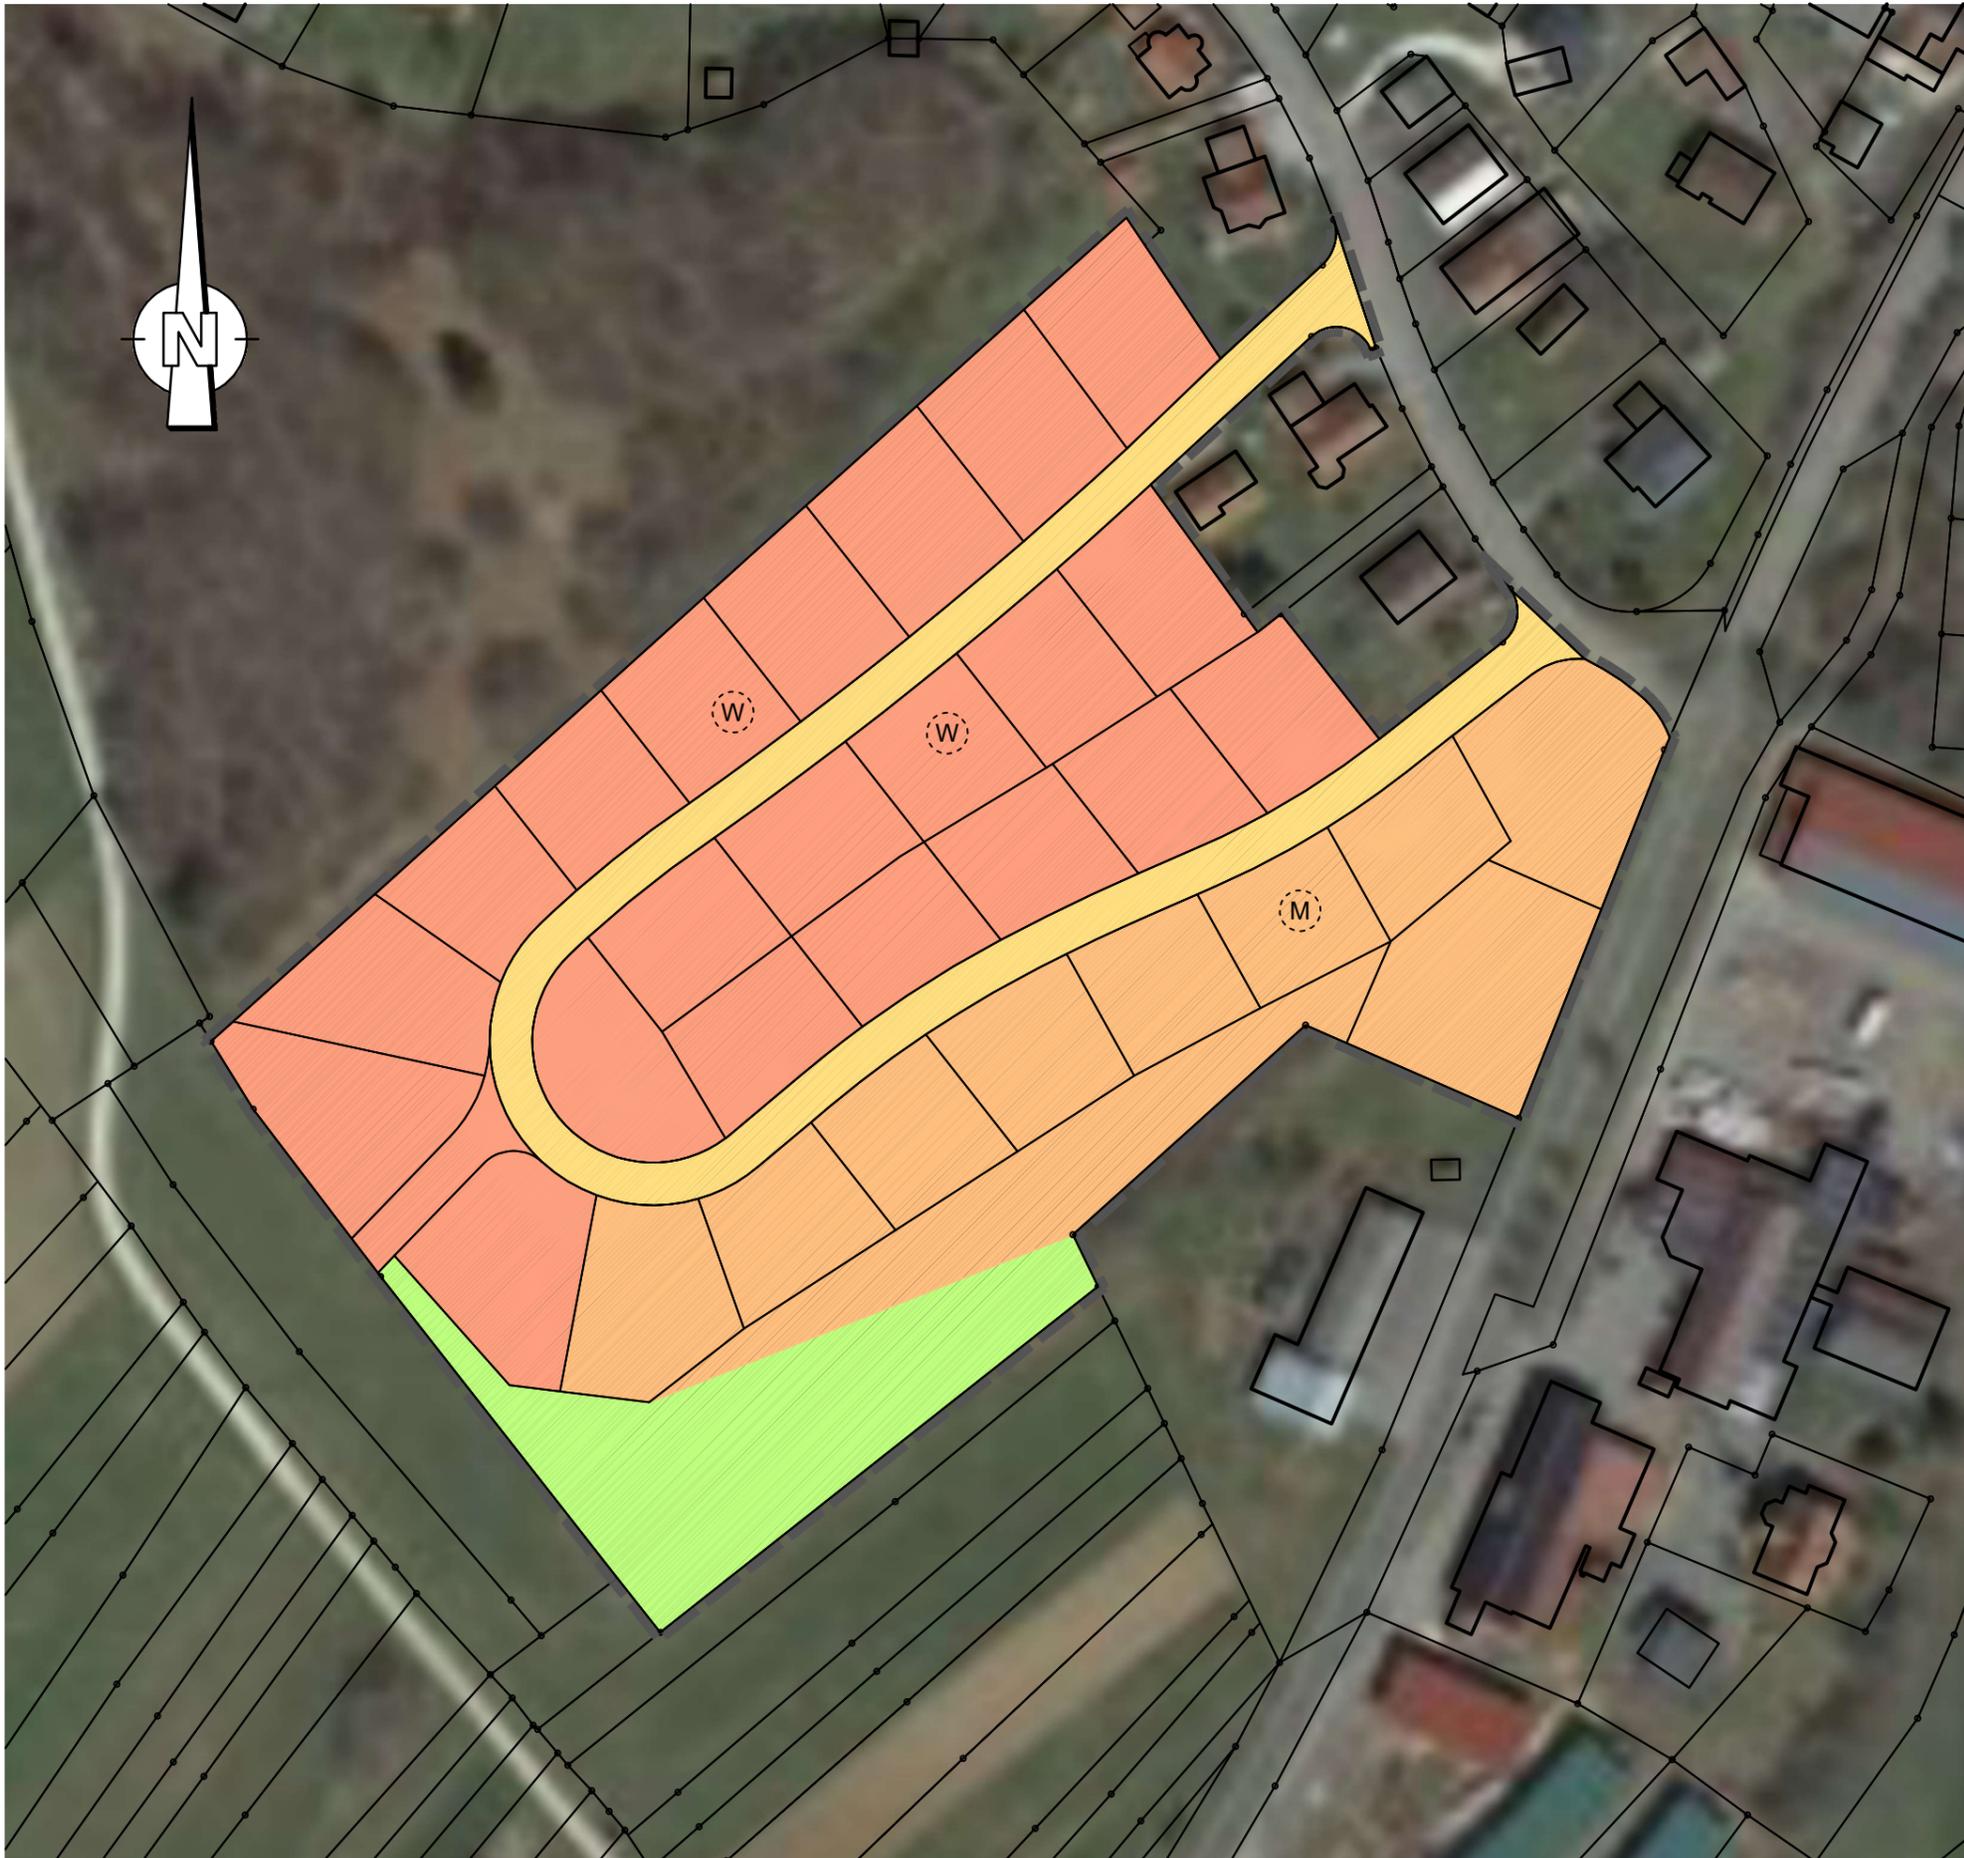

Änderungsvermerke

a	Grundplan - Änderung / Ergänzung	19.07.2024

Bezugssysteme

x	Lage: DHDN/Gauß-Krüger (GK)	DHDN = Deutsches Hauptdreiecksnetz
	Lage: ETRS89/UTM32	
	Höhenbezug: DHHN12 (Höhenstatus 130)	DHHN = Deutsches Haupthöhennetz
	Höhenbezug: DHHN92 (Höhenstatus 160)	
	Höhenbezug: DHHN2016 (Höhenstatus 170)	



Gemeinde Nusplingen
Zollernalbkreis

Planungsbüro Hermle
Ingenieure für Bau und Umwelt

Plan-Nummer: nu02641a	
Blatt: 10	Anl-Nr.: 12
Datum-Bearbeitung: Jul 2024	
Bearbeiter: KH / AG / MS	
Format: 420 x 297	
Maßstab: ca. 1 : 1.250	

Planungsbüro Hermle Ingenieure für Bau und Umwelt GmbH & Co. KG
Hörnlestr. 2 • D-78559 Gosheim • www.pbhermle.de
Telefon + 49 (0) 7426 / 1811 • mail@pbhermle.de

Bauherr: Gemeinde Nusplingen

Projekt: Berichtigung des Flächennutzungsplans im Bereich "Hirtenwiese II-1. Änderung"

Planinhalt: Wirksamkeitsbeschluss
Übersichtskarte - Bestand

Datum/Unterschrift Planverfasser

Gosheim, den 19.07.2024 (gez.: K. Hermle)