


Flächennutzungsplan - Planung

Maßstab ca. 1 : 1.250 1cm = 12,5m

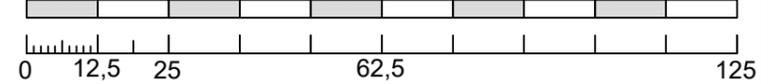


Bauflächen:

Planung (W)	Bestand (W)	Wohnbaufläche
Planung (M)	Bestand (M)	Mischgebietenfläche

Sonstige Flächen:

- Verkehrsfläche
- Grünfläche
- Wasserfläche

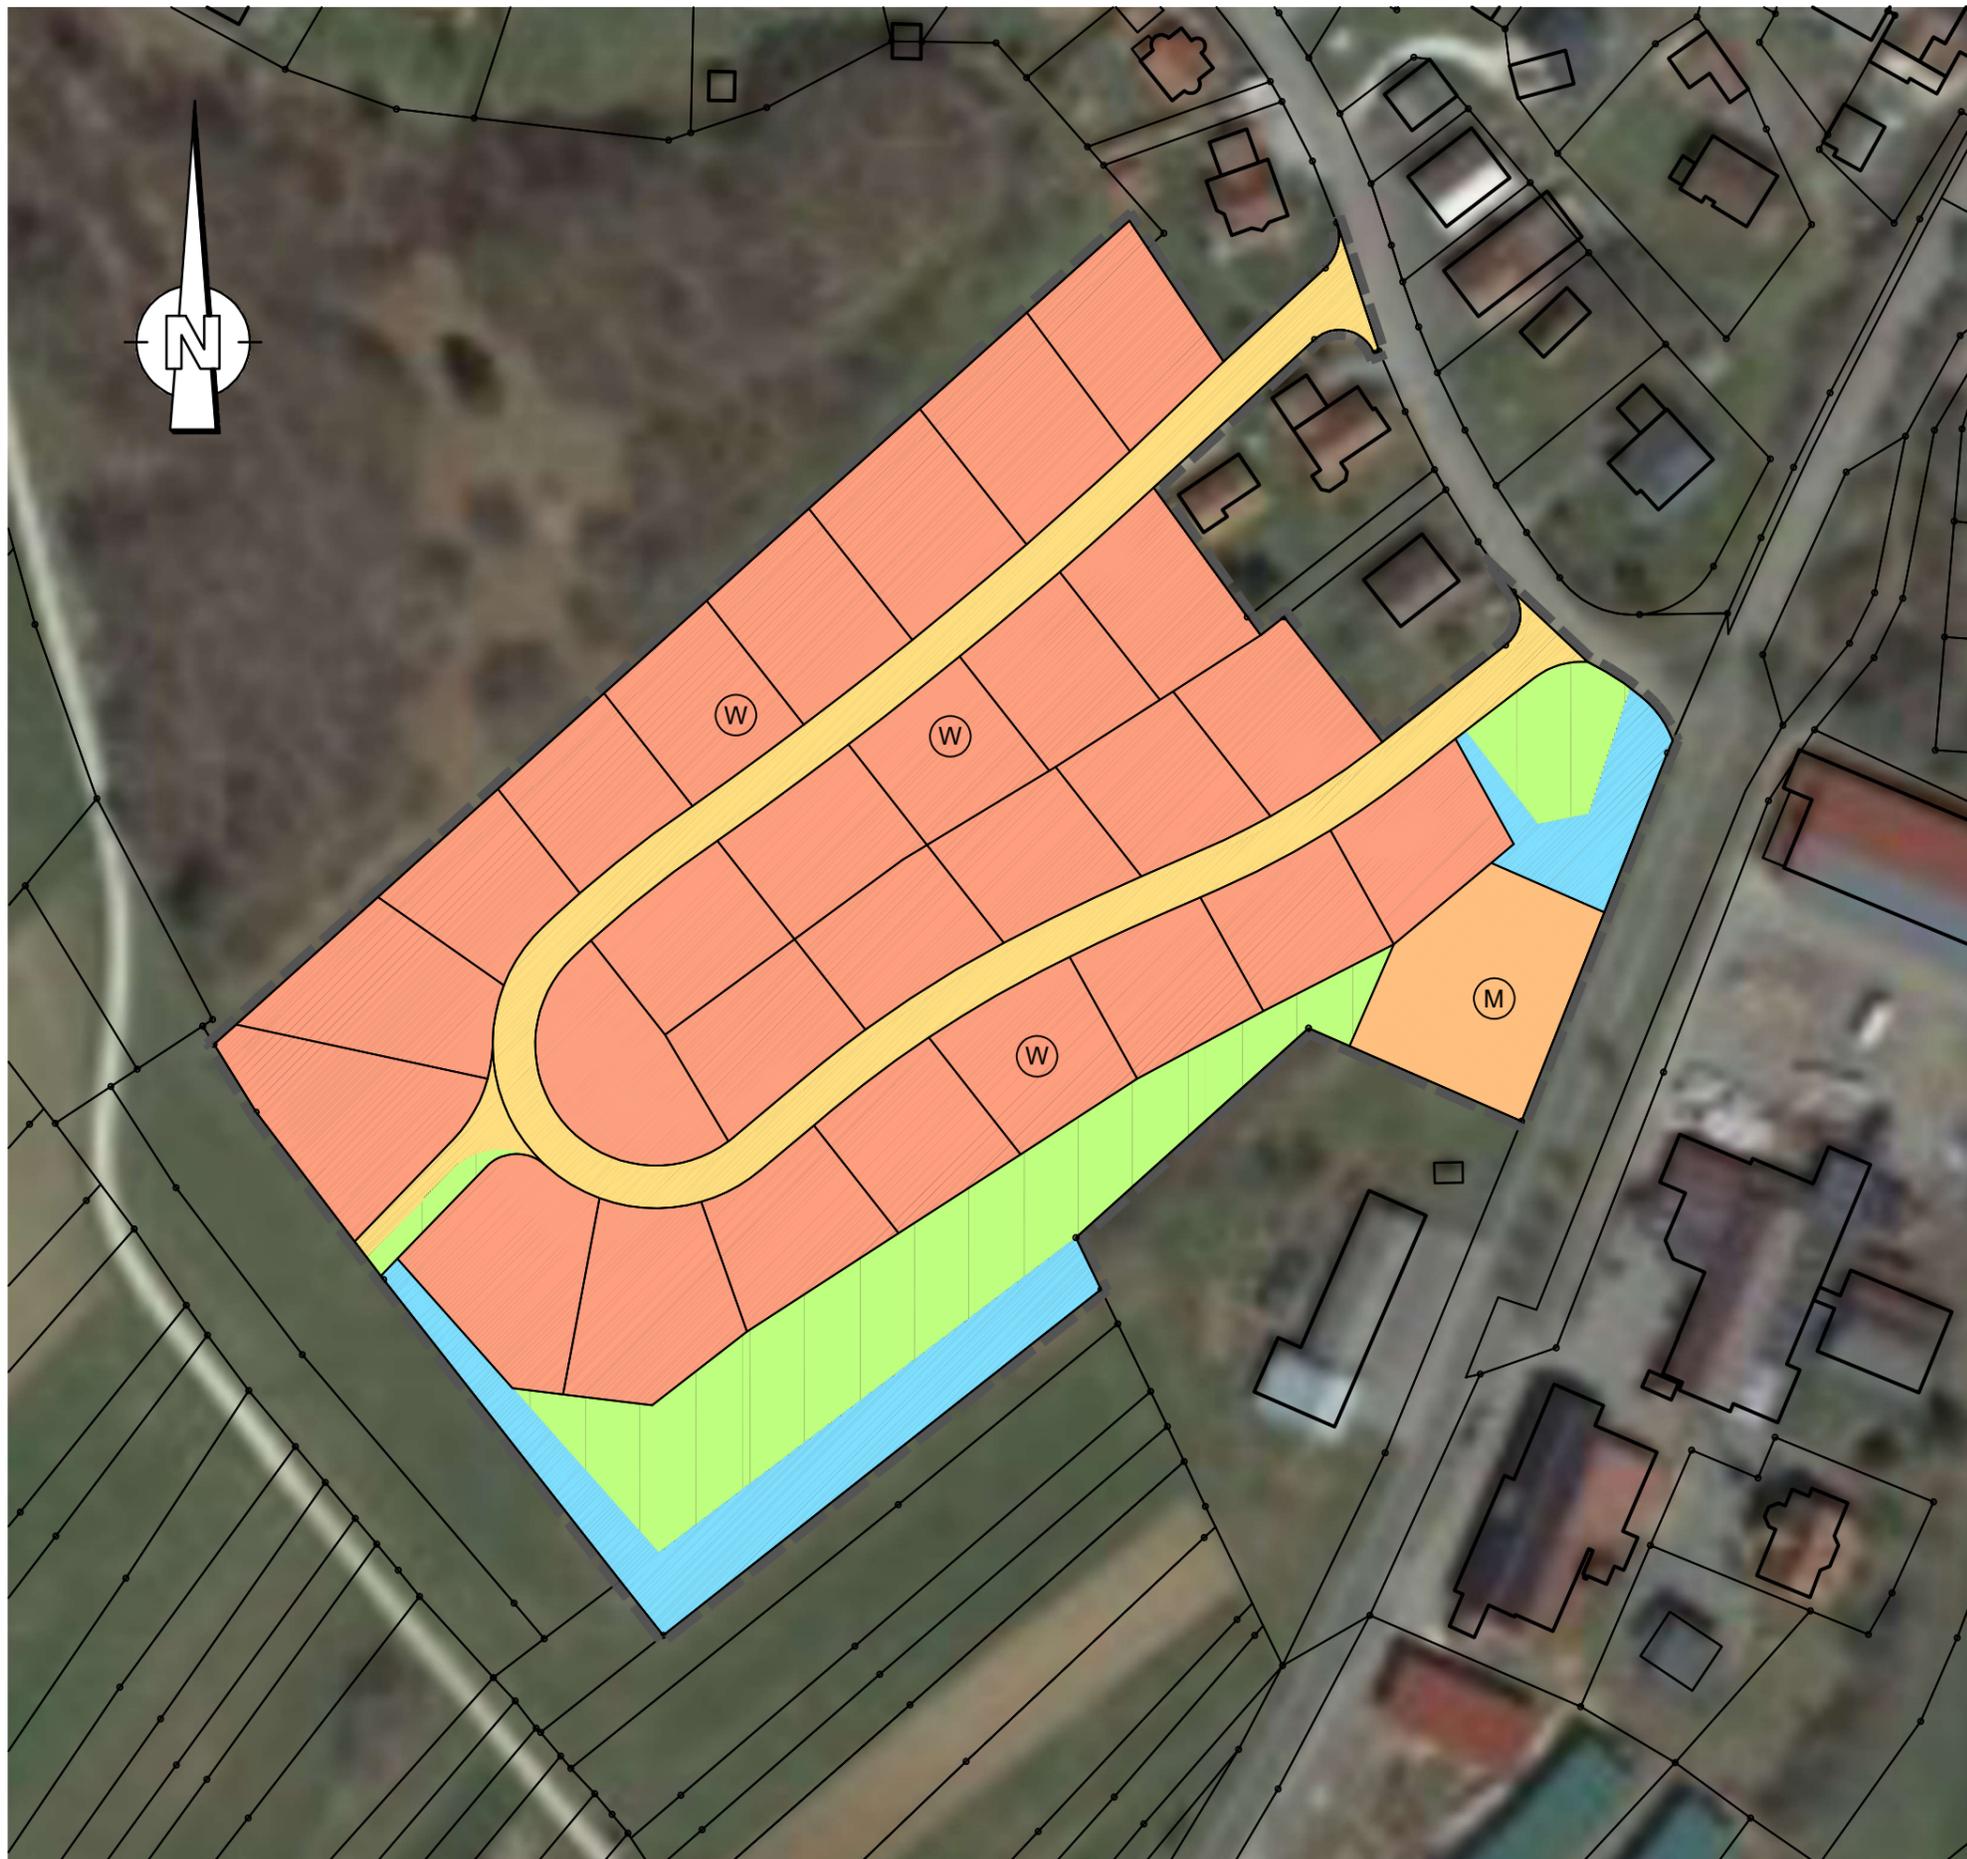

Änderungsvermerke	
a	Grundplan - Änderung / Ergänzung
	19.07.2024

Bezugssysteme	
x	Lage: DHDN/Gauß-Krüger (GK)
	Lage: ETRS89/UTM32
	Höhenbezug: DHHN12 (Höhenstatus 130)
	Höhenbezug: DHHN92 (Höhenstatus 160)
	Höhenbezug: DHHN2016 (Höhenstatus 170)



Gemeinde Nusplingen
Zollernalbkreis

<p>Planungsbüro Hermle Ingenieure für Bau und Umwelt</p> <p>Planungsbüro Hermle Ingenieure für Bau und Umwelt GmbH & Co. KG Hörnlestr. 2 • D-78559 Gosheim • www.pbhermle.de Telefon + 49 (0) 7426 / 1811 • mail@pbhermle.de</p>	Plan-Nummer: nu02641a
	Blatt: 09 Anl-Nr.: 1.1
	Datum-Bearbeitung: Jul 2024
	Bearbeiter: KH / AG / MS
	Format: 420 x 297
	Maßstab: ca. 1 : 1.250

Bauherr:	Gemeinde Nusplingen
Projekt:	Berichtigung des Flächennutzungsplans im Bereich "Hirtenswiese II-1. Änderung"
Planinhalt:	Wirksamkeitsbeschluss Übersichtskarte - Planung
Datum/Unterschrift Planverfasser	
Gosheim, den	19.07.2024 (gez.: K. Hermle)